ŘEZ A-A´

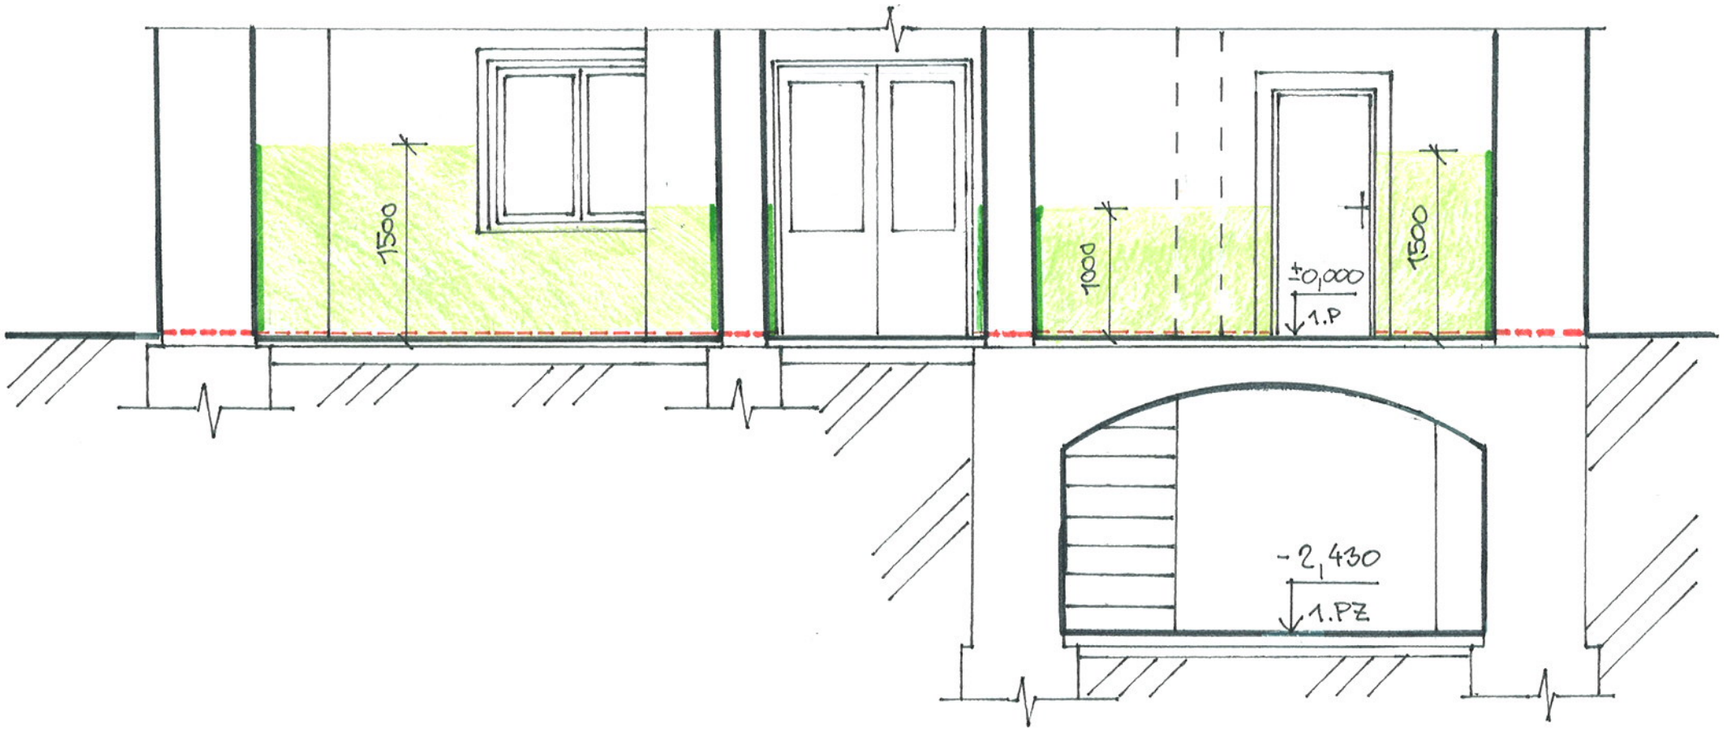

LEGENDA:

- INFUZNÍ CLONA V ŘEZU
- INFUZNÍ CLONA V POHLEDU
- SANAČNÍ OMÍTKY V ŘEZU
- SANAČNÍ OMÍTKY V POHLEDU

projektant: ing. Pavel Blovský	kreslil: Jiří Blovský		
investor:	Státní energetická inspekce Gorazdova 1969/24, 120 00 Praha 2, IČ: 61387584		
akce:	**DODATEČNÁ HYDROIZOLACE A SANACE ZDIVA 1.P A ODVODNĚNÍ DVORA č.p. 3 V REJSKOVĚ ULICI V PLZNI**	stupeň:	DPS
		datum:	14. duben 2017
		č.zakázky:	021/2017
		formát:	2 A4
		měřítko:	1 : 5 0
část / výkres:	**ŘEZ A-A´**	část / č.výkresu: **5**	paré: